


• PRACOWNIA PROJEKTOWA ARCHIPELAG • PRACOWNIA PROJEKTOWA ARCHIPELAG • PRACOWNIA PROJEKTOWA ARCHIPELAG •

• Wersja pokazowa projektu • Wersja pokazowa projektu • Wersja pokazowa projektu • Wersja pokazowa projektu • Wersja pokazowa projektu •

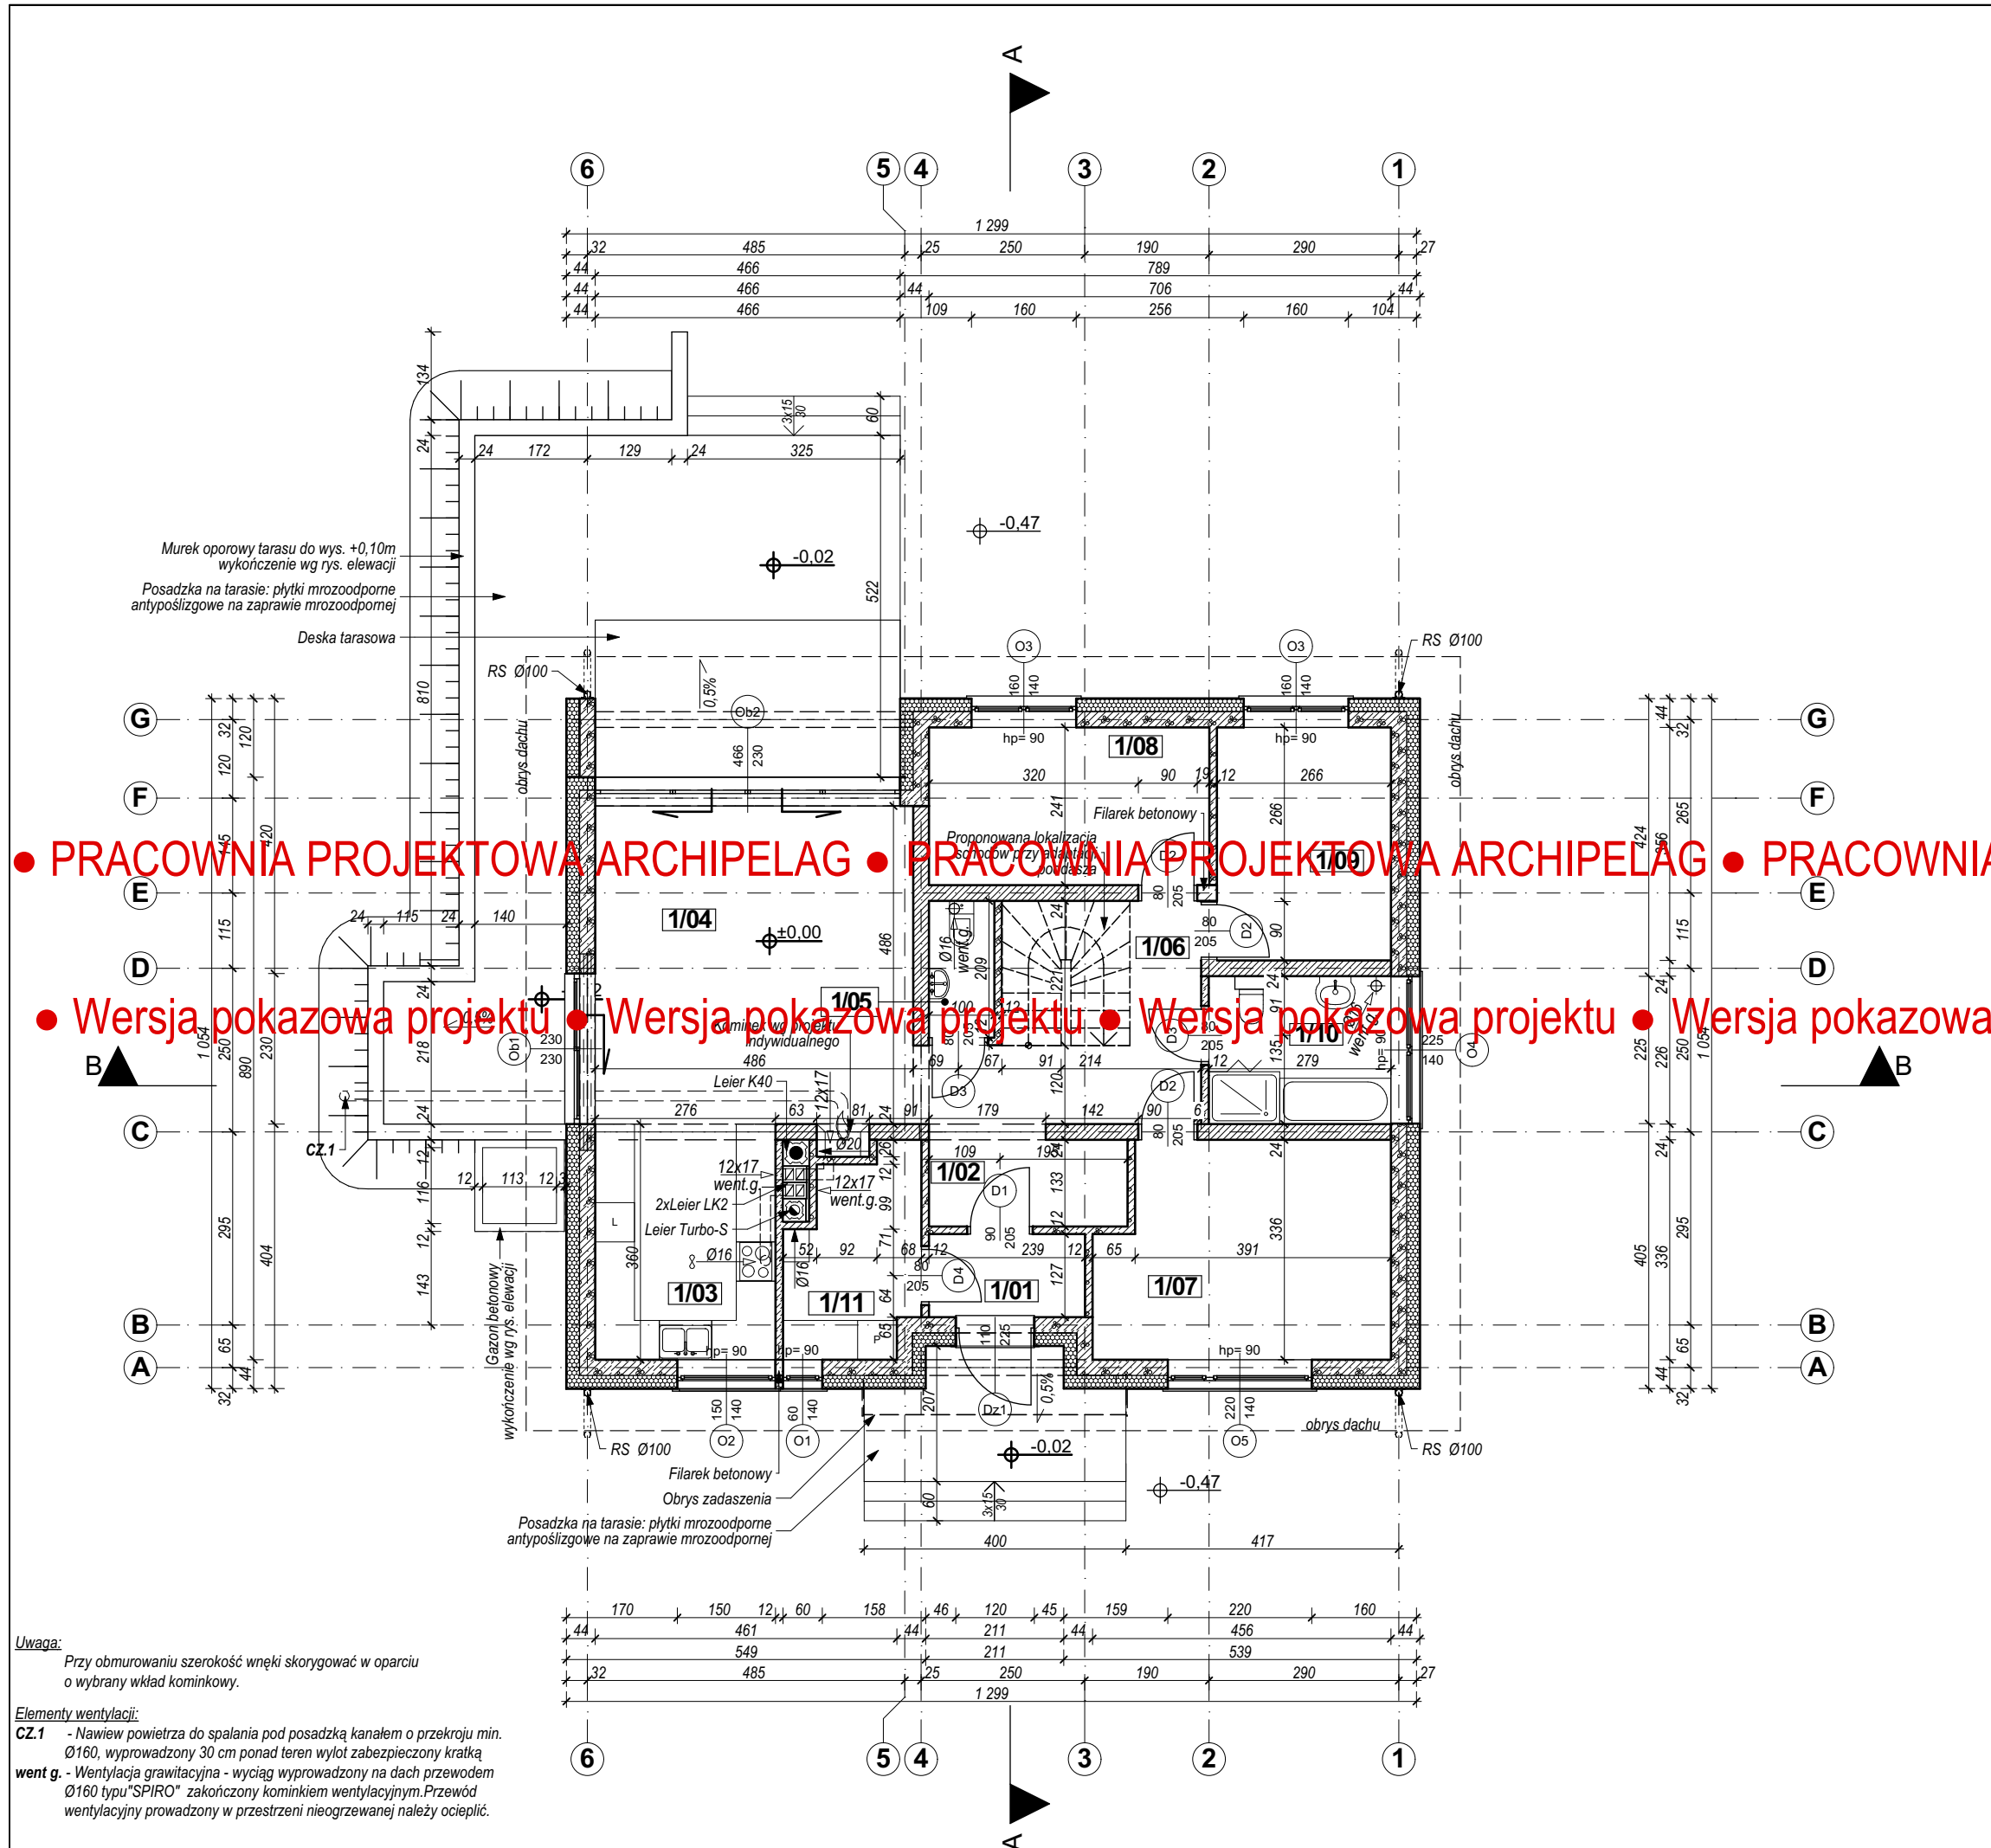

| Powierzchnie użytkowe podstawowe parteru |                     |                   |                      |
|------------------------------------------|---------------------|-------------------|----------------------|
| Nr                                       | Nazwa pomieszczenia | Rodzaj posadzki   | Powierzchnia         |
| 1/01                                     | wiatrołap           | terakota          | 3,03                 |
| 1/02                                     | hol+schody          | terakota          | 11,01                |
| 1/03                                     | kuchnia             | terakota          | 9,78                 |
| 1/04                                     | pokój dzienny       | parkiet           | 24,07                |
| 1/05                                     | toaleta             | plytki ceramiczne | 2,09                 |
| 1/06                                     | korytarz            | terakota          | 4,90                 |
| 1/07                                     | sypialnia           | parkiet           | 14,39                |
| 1/08                                     | sypialnia           | parkiet           | 10,33                |
| 1/09                                     | sypialnia           | parkiet           | 9,47                 |
| 1/10                                     | łazienka            | plytki ceramiczne | 6,29                 |
|                                          |                     |                   | 95,36 m <sup>2</sup> |
| Powierzchnie użytkowe pomocnicze parteru |                     |                   |                      |
| Nr                                       | Nazwa pomieszczenia | Rodzaj posadzki   | Powierzchnia         |
| 1/11                                     | kotłownia           | terakota          | 5,81                 |

**UWAGI:**

ŚCIANY ZEWNĘTRZNE NOŚNE MUROWANE Z BLOCZKÓW Z BETONU KOMÓRKOWEGO H+H GR. 24 CM (PP4-0,5) NA ZAPRAWIE CIENKOWARSTWEJ MARKI 5 MPa. DOCIEPŁONE STYROPIANEM GR. 20 CM.

ŚCIANY WEWNĘTRZNE NOŚNE MUROWANE Z BLOCZKÓW Z BETONU KOMÓRKOWEGO H+H GR. 24 CM (PP4-0,5) NA ZAPRAWIE CIENKOWARSTWEJ MARKI 5 MPa.

ŚCIANY ZEWNĘTRZNE DZIAŁOWE MUROWANE Z BLOCZKÓW Z BETONU KOMÓRKOWEGO H+H GR. 11,5 CM (PP4-0,5) NA ZAPRAWIE CIENKOWARSTWEJ MARKI 5 MPa.

KOMIN DYMOWY, SPALINOWY I KANAŁY WENTYLACYJNE SYSTEMOWE "LEIER". OZNACZENIA NA RZUCIE WG SPECYFIKACJI PRODUCENTA.

KOMINY SPALINOWE I DYMOWE ZBROIĆ WG WSKAZAŃ PRODUCENTA.

WYMIARY KANAŁÓW SPALINOWYCH I DYMOWYCH NALEŻY SKORYGOWAĆ W OPARCIU O WSKAZANIA PRODUCENTA WYBRANEJ KOTŁOWNI I WŁAŚCIWOŚCI KAMINOWEGO.

ODPROWADZENIE WODY Z RUR SPUSTOWYCH DO KANALIZACJI DESZCZOWEJ WG INDYWIDUALNEGO PROJEKTU.

NAD OTWORAMI W ŚCIANKACH DZIAŁOWYCH WYKONAĆ NADPROŻA NIEZBROJONE H+H TEMPO N NA ZAPRAWIE DO CIENKICH SPOIN MARKI 5MPa, WG SPECYFIKACJI PRODUCENTA.

OKŁADZINY Z PŁYTEK KLINKIEROWYCH ORAZ DESEK ELEWACYJNYCH NA ŚCIANACH ZEWNĘTRZNYCH WYKONAĆ WG RYSUNKÓW ELEWACJI.

W STREFACH PODOKIENNYCH ŚCIANĘ ZBROIĆ POZIOMO 2Φ6 WG OPISU TECHNICZNEGO

Rysunek o charakterze pokazowym. Stanowi część dokumentacji technicznej projektu domu katalogowego autorstwa Pracowni Projektowej ARCHIPELAG i jest wyłączną własnością Pracowni, chronioną prawami autorskimi. Rozpowszechnianie i kopiowanie bez zgody autorów zabronione pod rygorem pełnej odpowiedzialności cywilnej i karnej.

|   |               |              |            |
|---|---------------|--------------|------------|
| PRACOWNIA PROJEKTOWA ARCHIPELAG<br>tel. 71 798 38 00, biuro@archipelag.pl, www.archipelag.pl<br>GRUPA ARCHIPELAG |               |              |            |
| ARCHIPELAG PL   |               |              |            |
| obiekt: DOM JEDNORODZINNY WOLNOSTOJĄCY "SWEN-L"                                                                  |               |              |            |
| tytuł rysunku: RZUT PARTERU                                                                                      |               |              |            |
| data:   | branża: ARCH. | skala: 1:100 | nr rys: A3 |





J-Jętka wg rys. więźby  
K-Krokiew wg rys. więźby  
SD-Słup wg rys. więźby  
Mi-Miecz wg rys. więźby

Pł-Platew wg rys. więźby  
O-Oczep wg rys. więźby  
B-Belka wg rys. więźby  
SD-Słup wg rys. więźby  
W-Wymian wg rys. więźby  
M-Murłata wg rys. więźby  
Do-Deska okapowa wg rys. więźby

• PRACOWNIA PROJEKTOWA ARCHIPELAG • PRACOWNIA PROJEKTOWA ARCHIPELAG •

• Wersja pokazowa projektu • Wersja pokazowa projektu • Wersja pokazowa projektu •

Rysunek o charakterze pokazowym. Stanowi część dokumentacji technicznej projektu domu katalogowego autorstwa Pracowni Projektowej ARCHIPELAG i jest wyłączną własnością Pracowni, chronioną prawami autorskimi.  
Rozpowszechnianie i kopiowanie bez zgody autorów zabronione pod rygorem pełnej odpowiedzialności cywilnej i karnej.

PRACOWNIA PROJEKTOWA ARCHIPELAG  
tel. 71 798 38 00, biuro@archipelag.pl, www.archipelag.pl  
GRUPA ARCHIPELAG

**ARCHIPELAG PL**

obiekt: DOM JEDNORODZINNY WOLNOSTOJĄCY  
"SWEN-L"

tytuł rysunku: **WIDOK WIĘZBY**

data: branża: **ARCH. + KONSTR.**

nr rys: **D2**